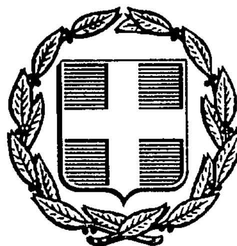


ΕΦΗΜΕΡΙΣ ΤΗΣ ΚΥΒΕΡΝΗΣΕΩΣ
ΤΗΣ ΕΛΛΗΝΙΚΗΣ ΔΗΜΟΚΡΑΤΙΑΣ

ΑΘΗΝΑ 21 ΦΕΒΡΟΥΑΡΙΟΥ 1991	ΤΕΥΧΟΣ ΤΕΤΑΡΤΟ	ΑΡΙΘΜΟΣ ΦΥΛΛΟΥ 80

ΠΕΡΙΕΧΟΜΕΝΑ

ΑΠΑΛΛΟΤΡΙΩΣΕΙΣ

ΑΠΟΦΑΣΕΙΣ

ΑΠΑΛΛΟΤΡΙΩΣΕΙΣ

ΑΠΟΦΑΣΕΙΣ

Αριθ. Δ12/0/31.000 (1)

Κήρυξη αναγκαστικής απαλλοτρίωσης ακινήτου για την κατασκευή φρεατίου διχλείδων αεραγωγών στον τροφοδοτικό αγωγό ύδρευσης Θριασίου Πεδίου - Μεγάρων (τμήμα Ελευσίνας).

Ο ΥΠΟΥΡΓΟΣ
ΠΕΡΙΒΑΛΛΟΝΤΟΣ ΧΩΡΟΤΑΞΙΑΣ ΚΑΙ ΔΗΜΟΣΙΩΝ ΕΡΓΩΝ

Έχοντας υπόψη:

1) Τις διατάξεις του άρθρου 28 του Ν. 1068/80 «περί συστάσεως ενιαίου φορέα υδρεύσεως - Αποχετεύσεως Πρωτευούσης» (Φ.Ε.Κ. 190/23.8.80 τ. Α').

2) Τις διατάξεις του Ν.Δ. 797/1971 «περί αναγκαστικών απαλλοτριώσεων» (ΦΕΚ 1/1.1.71 τ. Α').

3) Την απόφαση του Διοικητικού Συμβουλίου της ΕΥΔΑΠ 6810/27.6.90, με την οποία εγκρίθηκε η απαλλοτρίωση της ιδιοκτησίας Βασιλείου Ηλία του Κων/νου και των επικειμένων σ' αυτήν για την κατασκευή φρεατίου διχλείδων αεραγωγών, στον τροφοδοτικό αγωγό ύδρευσης Θριασίου πεδίου - Μεγάρων (Τμήμα Ελευσίνας).

4) Τις διατάξεις του Ν. 1065/1980 «περί κυρώσεως Δημοτικού και κοινοτικού κώδικα» (ΦΕΚ 168/24.7.80 τ. Α') όπως ισχύουν με τις τροποποιήσεις που έγιναν με τις διατάξεις του Ν. 1416/84 (ΦΕΚ 18/21.2.84).

5) Τις διατάξεις του Π. Δ/τος 910/1977 «περί Οργανισμού του Υπουργού Δημοσίων Έργων» (ΦΕΚ 205/10.10.77 τ. Α'), αποφασίζουμε:

Κηρύσσουμε αναγκαστική απαλλοτρίωση του ακινήτου που απεικονίζεται και περικλείεται με κόκκινη γραμμή στο ΑΖ 70 κτηματολογικό διάγραμμα και περιλαμβάνεται στο αντίστοιχο κτηματολογικό πίνακα που συνέταξε η ΕΥΔΑΠ (Τομέας Αποχέτευσης), συνολικής έκτασης 60 $μ^2$ για δημόσια ωφέλεια δηλ. για την κατασκευή φρεατίου διχλείδων αεραγωγών, στον τροφοδοτικό αγωγό ύδρευσης Θριασίου Πεδίου - Μεγάρων (Τμήμα Ελευσίνας).

Στην έκταση που απαλλοτριώνεται υπέρ και με δαπάνες της ΕΥΔΑΠ προβάλλει δικαίωμα κυριότητας ο Βασιλείου Ηλείας του Κων/νου.

Η απόφαση αυτή να δημοσιευθεί στην Εφημερίδα της Κυβερνήσεως.

Αθήνα, 6 Φεβρουαρίου 1991

Ο ΥΠΟΥΡΓΟΣ

ΣΤ. ΜΑΝΟΣ

Αριθ. 102 (2)

Καθορισμός των ορίων του αιγιαλού, δημιουργία ζώνης παραλίας και παλαιού αιγιαλού στη θέση «ΓΚΡΕΚΟΥΝΙΑ» κοινότητας Μυρσίνης.

Ο ΝΟΜΑΡΧΗΣ ΗΛΕΙΑΣ

Έχοντας υπόψη:

1. Τις διατάξεις των άρθρων 1 μέχρι και 7 του ΑΝ. 2344/1940 «περί αιγιαλού και παραλίας», όπως τροποποιήθηκαν και συμπληρώθηκαν με τις διατάξεις:

α) του άρθρου 13 του Ν. 1078/1980 και β) του άρθρου 23 του Ν. 1337/1983.

2. Τις διατάξεις της παραγράφου 9 του άρθρου 1 του Κεφαλαίου Β' της Β.208/181/26.4.1982 (ΦΕΚ 214/26.4.1982 τεύχος Β') κοινής απόφασης των Υπουργών Προεδρίας Κυβερνήσεως και Οικονομικών «Αναμόρφωση Συλλογικών Οργάνων Γνωμοδοτικής και Αποφασιστικής αρμοδιότητας του Υπουργείου Οικονομικών».

3. Την από 28.11.90 έκθεση της «Επιτροπής καθορισμού των ορίων του αιγιαλού και παραλίας και παλαιού αιγιαλού, που καθόρισε τα όρια του αιγιαλού, της παραλίας και παλαιού αιγιαλού στην περιοχή «ΓΚΡΕΚΟΥΝΙΑ» Κοινότητος Μυρσίνης και το από 15 Μαρτίου 1989 με κλίμακα 1: 500 τοπογραφικό διάγραμμα του Αρχιτέκτονα μηχανικού Λάμπρου Μπίκου, που θεωρήθηκε την 19.9.1989 από τη Διεύθυνση Τεχνικών Υπηρεσιών της Νομαρχίας Ηλείας και συνοδεύει την έκθεση της προαναφερόμενης Επιτροπής.

4. Τη σύμφωνη γνώμη του Γενικού Επιτελείου Ναυτικού, που διατυπώθηκε στο Φ. 544.5/358/90/29.5.90 έγγραφό του.

5. Τις διατάξεις του άρθρου 1 της παραγράφου 1 του Ν. 3200/1955 (ΦΕΚ 97/Α/1955) «περί διοικητικής αποκεντρώσεως» σε συνδιασμό με τις διατάξεις του από 28.6.1966 Β. Δ/τος «περί εξαιρέσεως από της κατά το άρθρο 1 παράγραφος 1 του Ν. 3200/1955 αρμοδιότητος των Νομαρχών, αντικειμένων τινών αρμοδιότητος του Υπουργού Οικονομικών», του Β.Δ. 704/1970 και του άρθρου 1 παράγραφος 5 του Π.Δ. 71/25.2.1984, σχετικά με τη μεταβίβαση αρμοδιοτήτων του Υπουργού Οικονομικών στους Νομάρχες και στις περιφερειακές Αρχές διανομαρχιακού επιπέδου, αποφασίζουμε:

1. Επικυρώνουμε την από 28.11.1990 έκθεση της Επιτροπής καθορισμού των ορίων του αιγιαλού, παραλίας και παλαιού αιγιαλού καθώς και το από 15.3.1989 τοπογραφικό διάγραμμα, που την συνοδεύει, το οποίο συντάχτηκε από τον Λάμπρο Μπίκο Αρχιτέκτονα μηχανικό, με κλίμακα 1: 500 και θεωρήθηκε την 19.9.1989 από τη Διεύθυνση Τεχνικών Υπηρεσιών της Νομαρχίας Ηλείας, επί του οποίου η πιο πάνω Επιτροπή, με κόκκινη γραμμή καθόρισε τα όρια του αιγιαλού, στη θέση «Γκρεκούνια» Κοινότητος Μυρσίνης, με κίτρινη γραμμή τα όρια της παραλίας στην ίδια θέση και με μπλέ γραμμή τα όρια του παλαιού αιγιαλού στην ίδια θέση.

2. Η παρούσα απόφαση μαζί με την έκθεση και το διάγραμμα, που προαναφέραμε, να δημοσιευτούν στην Εφημερίδα της Κυβερνήσεως.

Πύργος, 1 Φεβρουαρίου 1991

Ο Νομάρχης

ΓΕΡ. ΚΟΥΤΑΒΑΣ

ΕΚΘΕΣΗ

Επιτροπής καθορισμού ορίων αιγιαλού - παραλίας και παλαιού αιγιαλού στην περιοχή «ΓΚΡΕΚΟΥΝΙΑ» Μυρσίνης.

Στα Λεχαινά σήμερα 28.11.1990 οι υπογραφόμενοι:

1) Γεώργιος Φελάνης, Προϊστάμενος Δ Ο Υ Λεχαινών.

2) Μιχάλης Λουκόπουλος, Λιμενάρχης Κατακόλου.

3) Νικόλαος Μπούλιαρης, Αγρον. Τοπογρ. Μηχ/κός υπάλληλος στην Δ Τ Υ Ν Ηλείας που ενεργεί κατ' εντολή και εξουσιοδότηση του Δ Τ Υ Ν Ηλείας ο οποίος κωλύετο να συμμετάσχει στην συνεδρίαση της επιτροπής στις 28.11.1990, αποτελούντες την επιτροπή που προβλέπεται από τις διατάξεις των άρθρων 2 και 4 του Α.Ν. 2344/40 και το άρθρο 74 του Π.Δ. 636/77 και την αριθμ. ΙΓ' 16400/5.11.1979 απόφαση του Νομάρχη Ηλείας (Π.Δ. 636/77 άρθρο 63 παρ. 1) και την Υ208/181/24.4.82 κοινή Υπουργική απόφαση, ο μεν πρώτος ως Πρόεδρος, οι δε λοιποί ως μέλη συνήλθαμε σήμερα στο κατάστημα της Δ Ο Υ Λεχαινών και αφού λάβαμε υπόψη:

1. Τις διατάξεις του Α.Ν. 2344/40 «περί αιγιαλού και παραλίας».

2. Τις διατάξεις των παρ. 3 και 4 του άρθρου 23 του Ν. 1337/83.

3. Τις διατάξεις της με Α.Π. Ν. 505/253 ΠΟΛ 69/30.3.84 Δ/γής Υπουργείου Οικονομικών.

4. Το από 15.3.1989 τοπογραφικό διάγραμμα που συντάχθηκε από τον Αρχιτέκτονα Μηχ/κό Λάμπρο Μπίκο, ελέγχθηκε από τον Αγρ. Τοπογρ. Μηχ/κό Νικ. Μπούλιαρη στις 18.9.89 και θεωρήθηκε από τον Δ Τ Υ Ν Ηλείας Σωτήρη Στεφανάτο στις 19.9.1989.

5. Το Φ. 544.5/496/88/8.9.1988/Δ/νση Α2/Τμήμα IVβ/ΓΕΝ έγγραφο με το οποίο ζητούσε σύνταξη νέου διαγράμματος που να καταλαμβάνει μεγαλύτερη έκταση καθώς και άλλες διορθώσεις.

6. Την από 27.11.1989 έκθεση της επιτροπής καθορισμού ορίων αιγιαλού παραλίας και παλαιού αιγιαλού στην περιοχή «ΓΚΡΕΚΟΥΝΙΑ» Μυρσίνης και το σχετικό διάγραμμα που την συνόδευε.

7. Το Φ. 544.5/358/90/ 29.5.90/ Δ/νση Α2/Τμήμα IVβ/ΓΕΝ έγγραφο με το οποίο συμφωνούσε με την χάραξη της επιτροπής προτείνοντας ορισμένες μικροδιορθώσεις οι οποίες υλοποιούνται με τον παρόντα καθορισμό, αποφασίζουμε:

Καθορίζουμε πάνω στο προηγούμενο διάγραμμα:

1. Με κόκκινη γραμμή την οριογραμμή αιγιαλού σημειουμένη με τα γράμματα Α - Β - Γ - Δ - Ε - Ζ - Η.

2. Με κίτρινη γραμμή την οριογραμμή παραλίας σημειουμένη με τα γράμματα Α' - Β' - Γ' - Δ' - Ε' - Ζ' - Η'.

3. Με μπλέ γραμμή την οριογραμμή παλαιού αιγιαλού σημειουμένη με τα γράμματα Α1 - Α2 - Α3 - ..... Α25 - Α36 - Α37.


ΠΑΡΑΤΗΡΗΣΕΙΣ:

1. Καθορίζεται ζώνη παραλίας 10,0 μ. επειδή δεν εξυπηρετούνται οι σκοποί της παρ. 1 του άρθρου 7 του Α.Ν. 234./40.


2. Οι κορυφές της παραλίας βρίσκονται στην διχοτόμο της γωνίας του αιγιαλού οι δε κορυφές όλων των γραμμών ή είναι εξαρτημένες από σταθερά σημεία ή βρίσκονται με γωνία και απόσταση από τις συν/νές των κορυφών.

Η ΕΠΙΤΡΟΠΗ

Ο Πρόεδρος	Τα Μέλη
ΦΕΛΑΝΗΣ ΚΩΝ. ΓΕΩΡΓΙΟΣ	ΛΟΥΚΟΠΟΥΛΟΣ ΜΙΧΑΛΗΣ
	ΜΠΟΥΛΙΑΡΗΣ ΝΙΚΟΛΑΟΣ

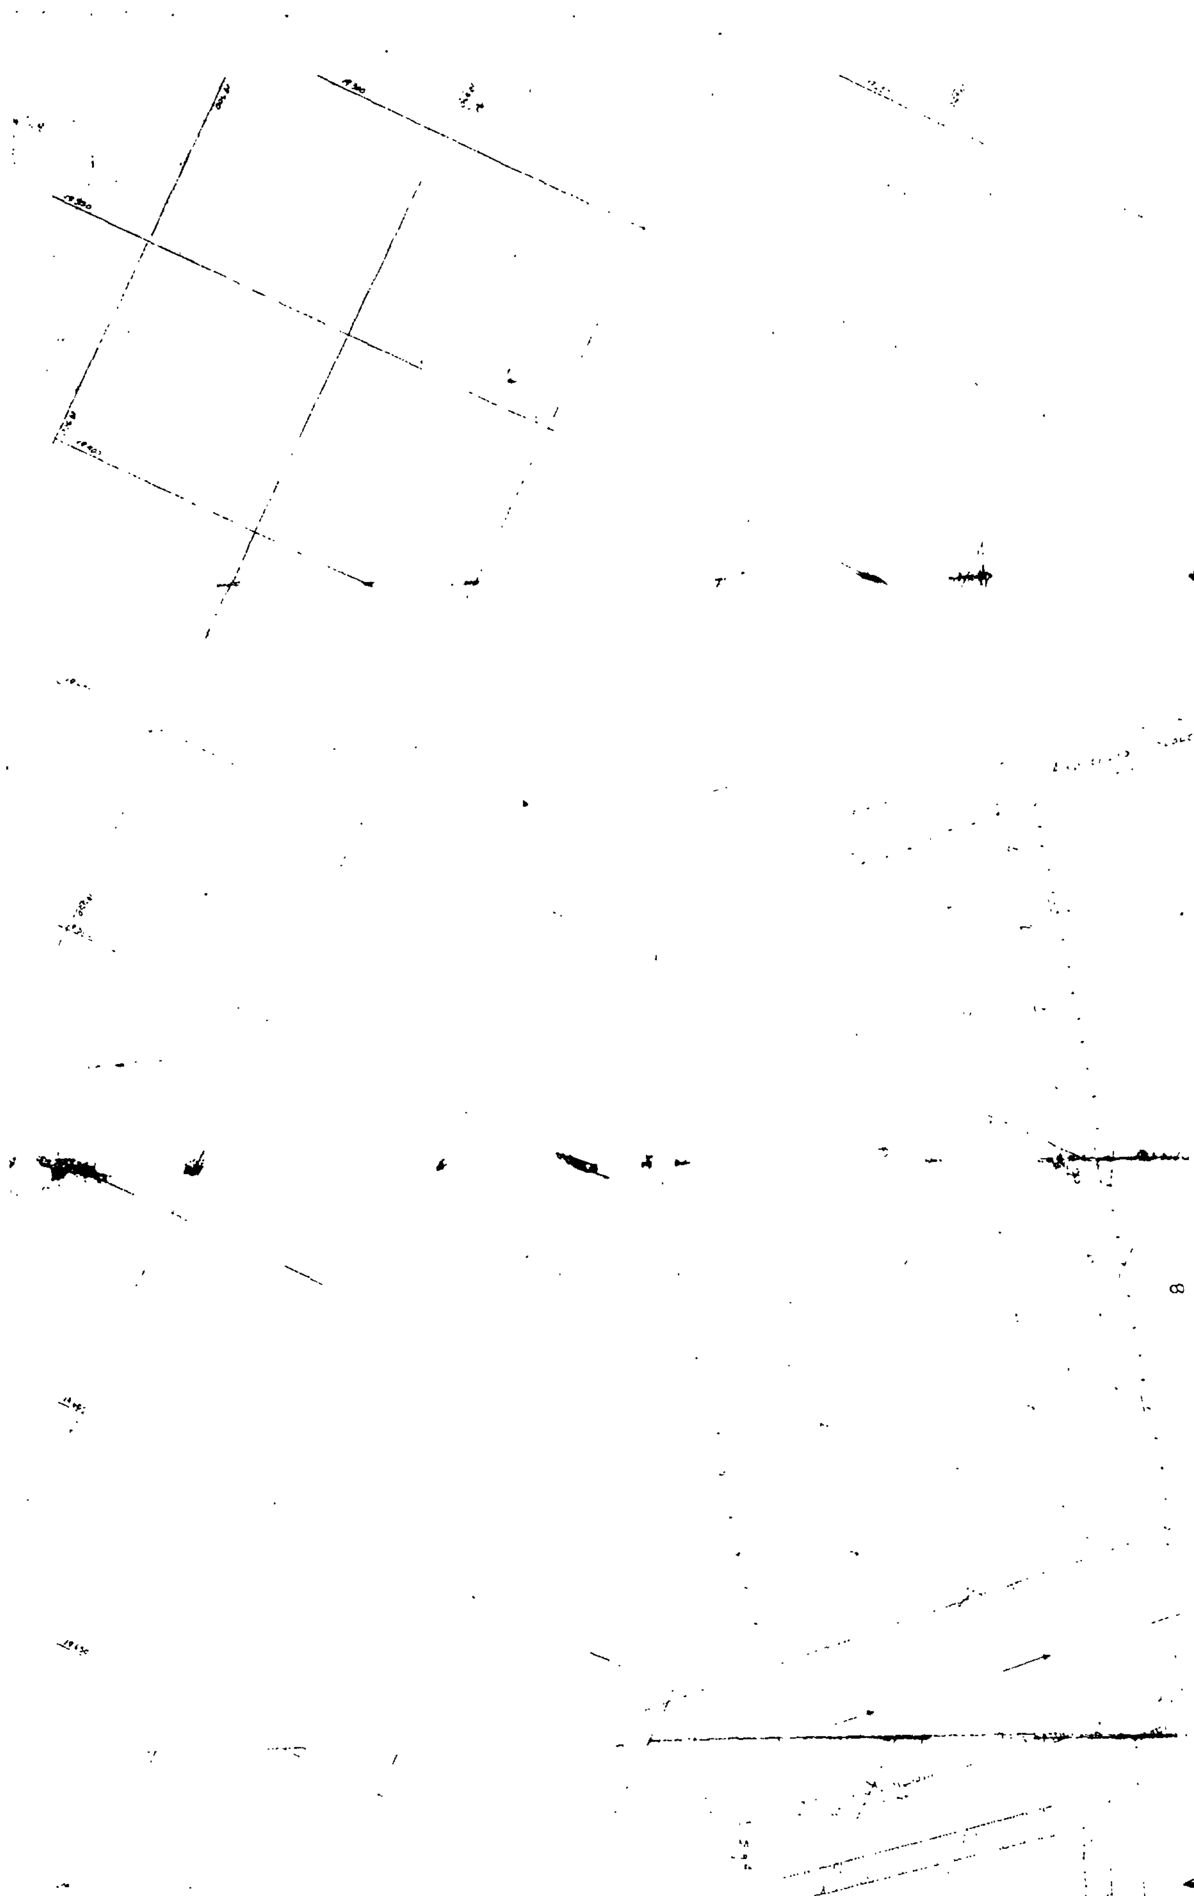




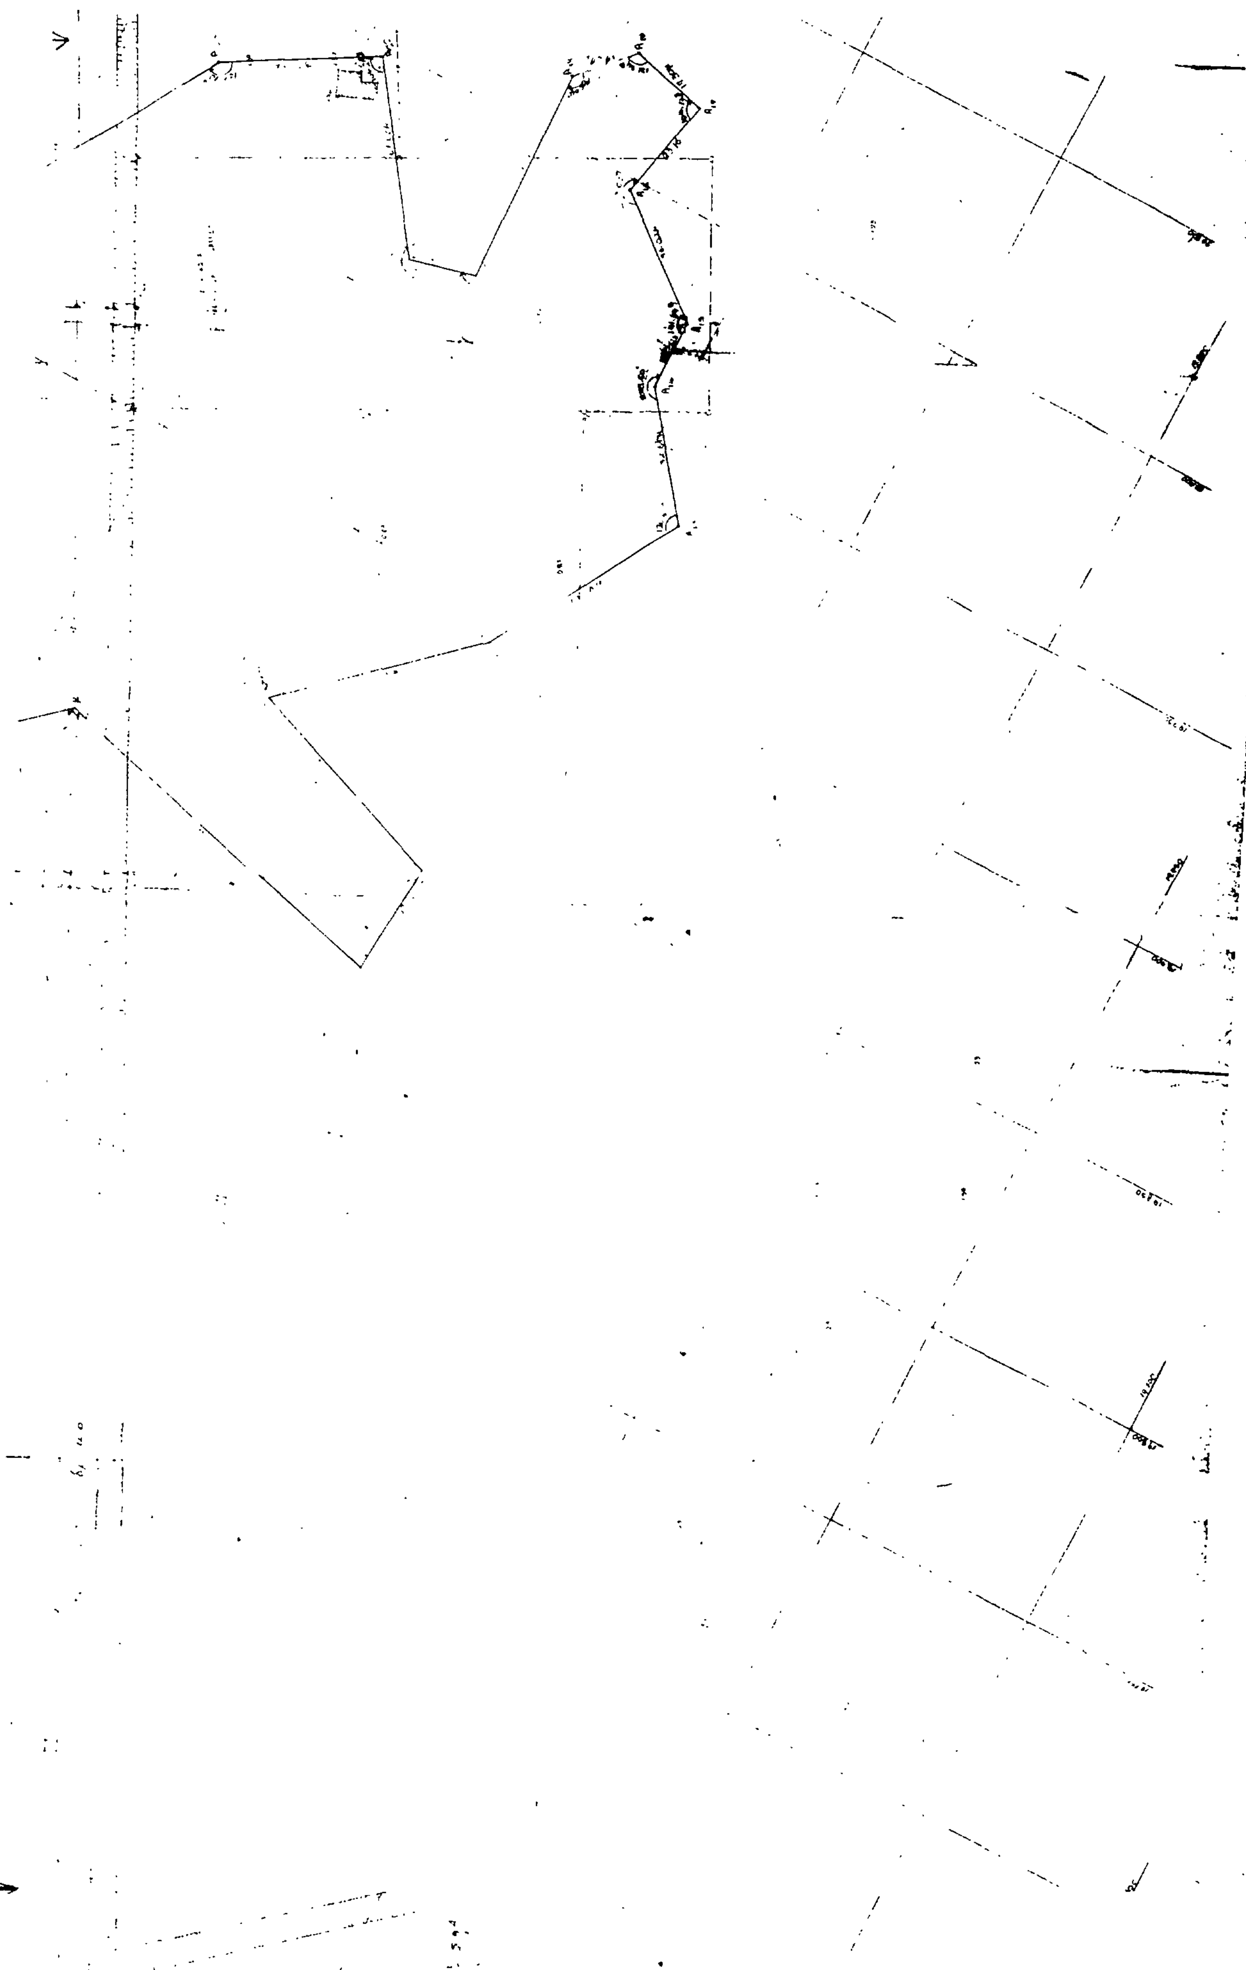

ΣΥΝΤΕΤΑΓΜΕΝΕΣ ΒΑΘΡΩΝ

Αριθμός βάθρου	Χ	Ψ
1	19413.99	19989.17
2	19467.50	20021.76
3	19516.05	20049.72
4	19562.87	20070.07
5	19689.55	20100.85
6	19745.32	20146.91
7	19808.90	20181.54

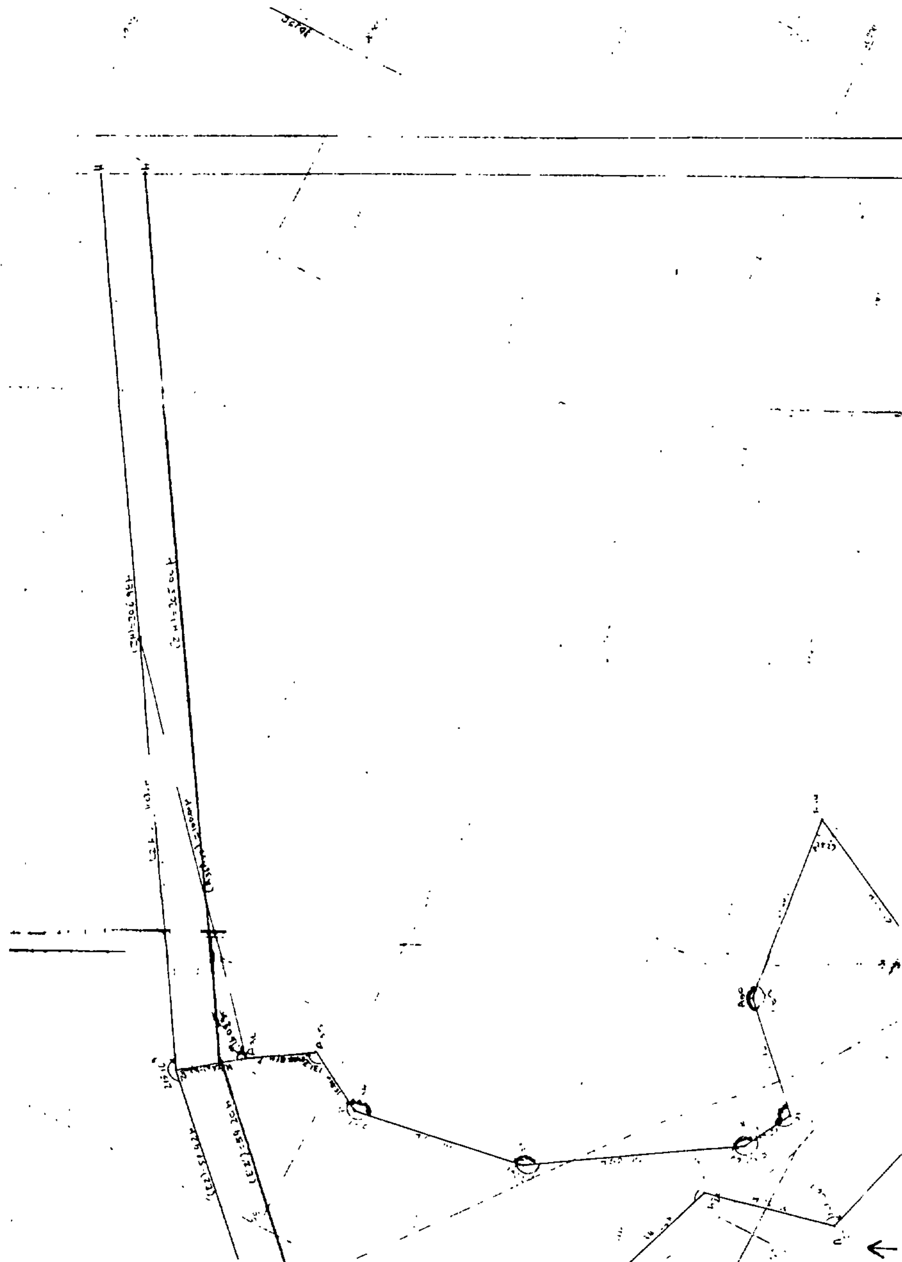

ΑΠΟ ΤΟ ΕΘΝΙΚΟ ΤΥΠΟΓΡΑΦΕΙΟ